



Oggetto: Planimetria Piazzale di stazionamento Servizio di pulizia - Piano stradale Tav. 1 di 2
--

Data prima emissione	Revisione	Data aggiorn.	Redatto	Controllato	Approvato	Riferimento
04.02.2026	0		LC	RD	YD	TAV. A


☐ Pulizie 6 gg alla settimana

☐ Pulizie 5 gg alla settimana

☒ Pulizie 2 volte alla settimana

☐ Pulizie 1 volta alla settimana

☐ Pulizie 1 volta al mese

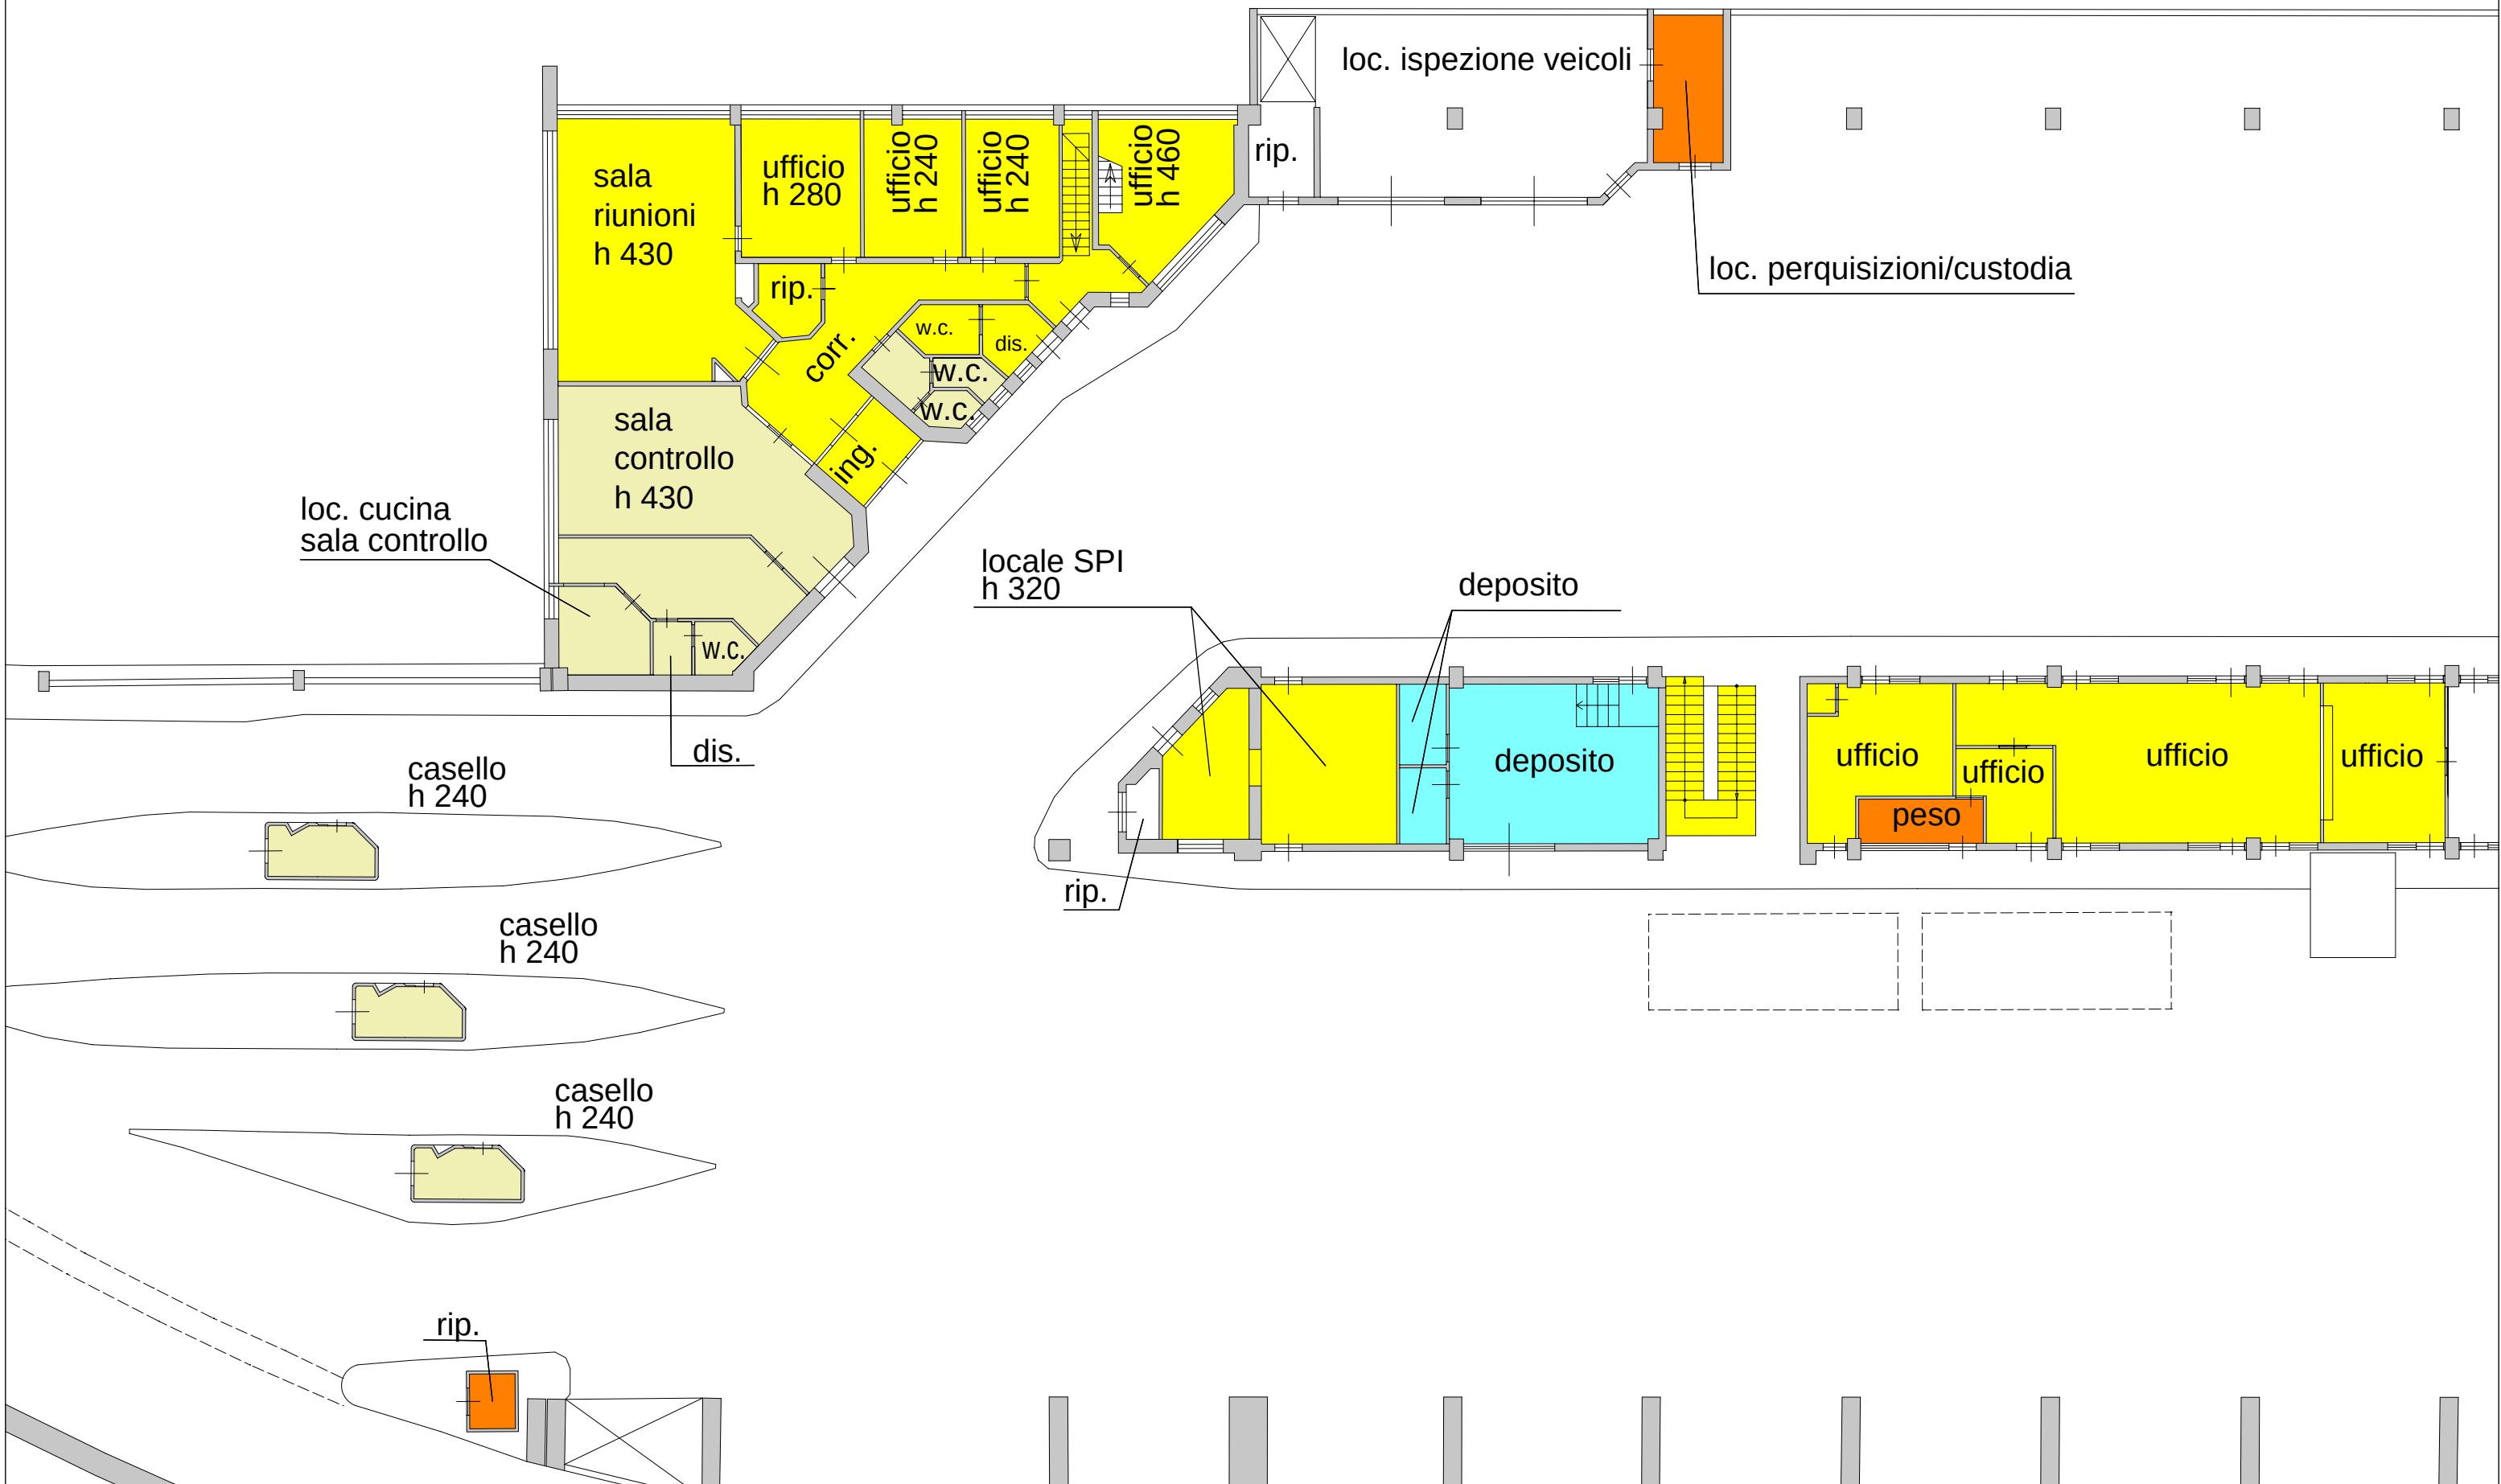



Oggetto:

Planimetria Piazzale di stazionamento
Servizio di pulizia - Piano stradale
Tav. 2 di 2

Data prima emissione	Revisione	Data aggiorn.	Redatto	Controllato	Approvato	Riferimento
04.02.2026	0		LC	RD	YD	TAV. B

- Pulizie 6 gg alla settimana
- Pulizie 5 gg alla settimana
- Pulizie 2 volte alla settimana
- Pulizie 1 volta alla settimana
- Pulizie 1 volta al mese






Oggetto:

Planimetria Piazzale di stazionamento
Servizio di pulizia - Piani 1° e 2° seminterrato
Tav. 1 di 2

Data prima emissione	Revisione	Data aggiorn.	Redatto	Controllato	Approvato	Riferimento
04.02.2026	0		LC	RD	YD	TAV. C


- Pulizie 6 gg alla settimana
- Pulizie 5 gg alla settimana
- Pulizie 2 volte alla settimana
- Pulizie 1 volta alla settimana
- Pulizie 1 volta al mese

Piano 1° seminterrato

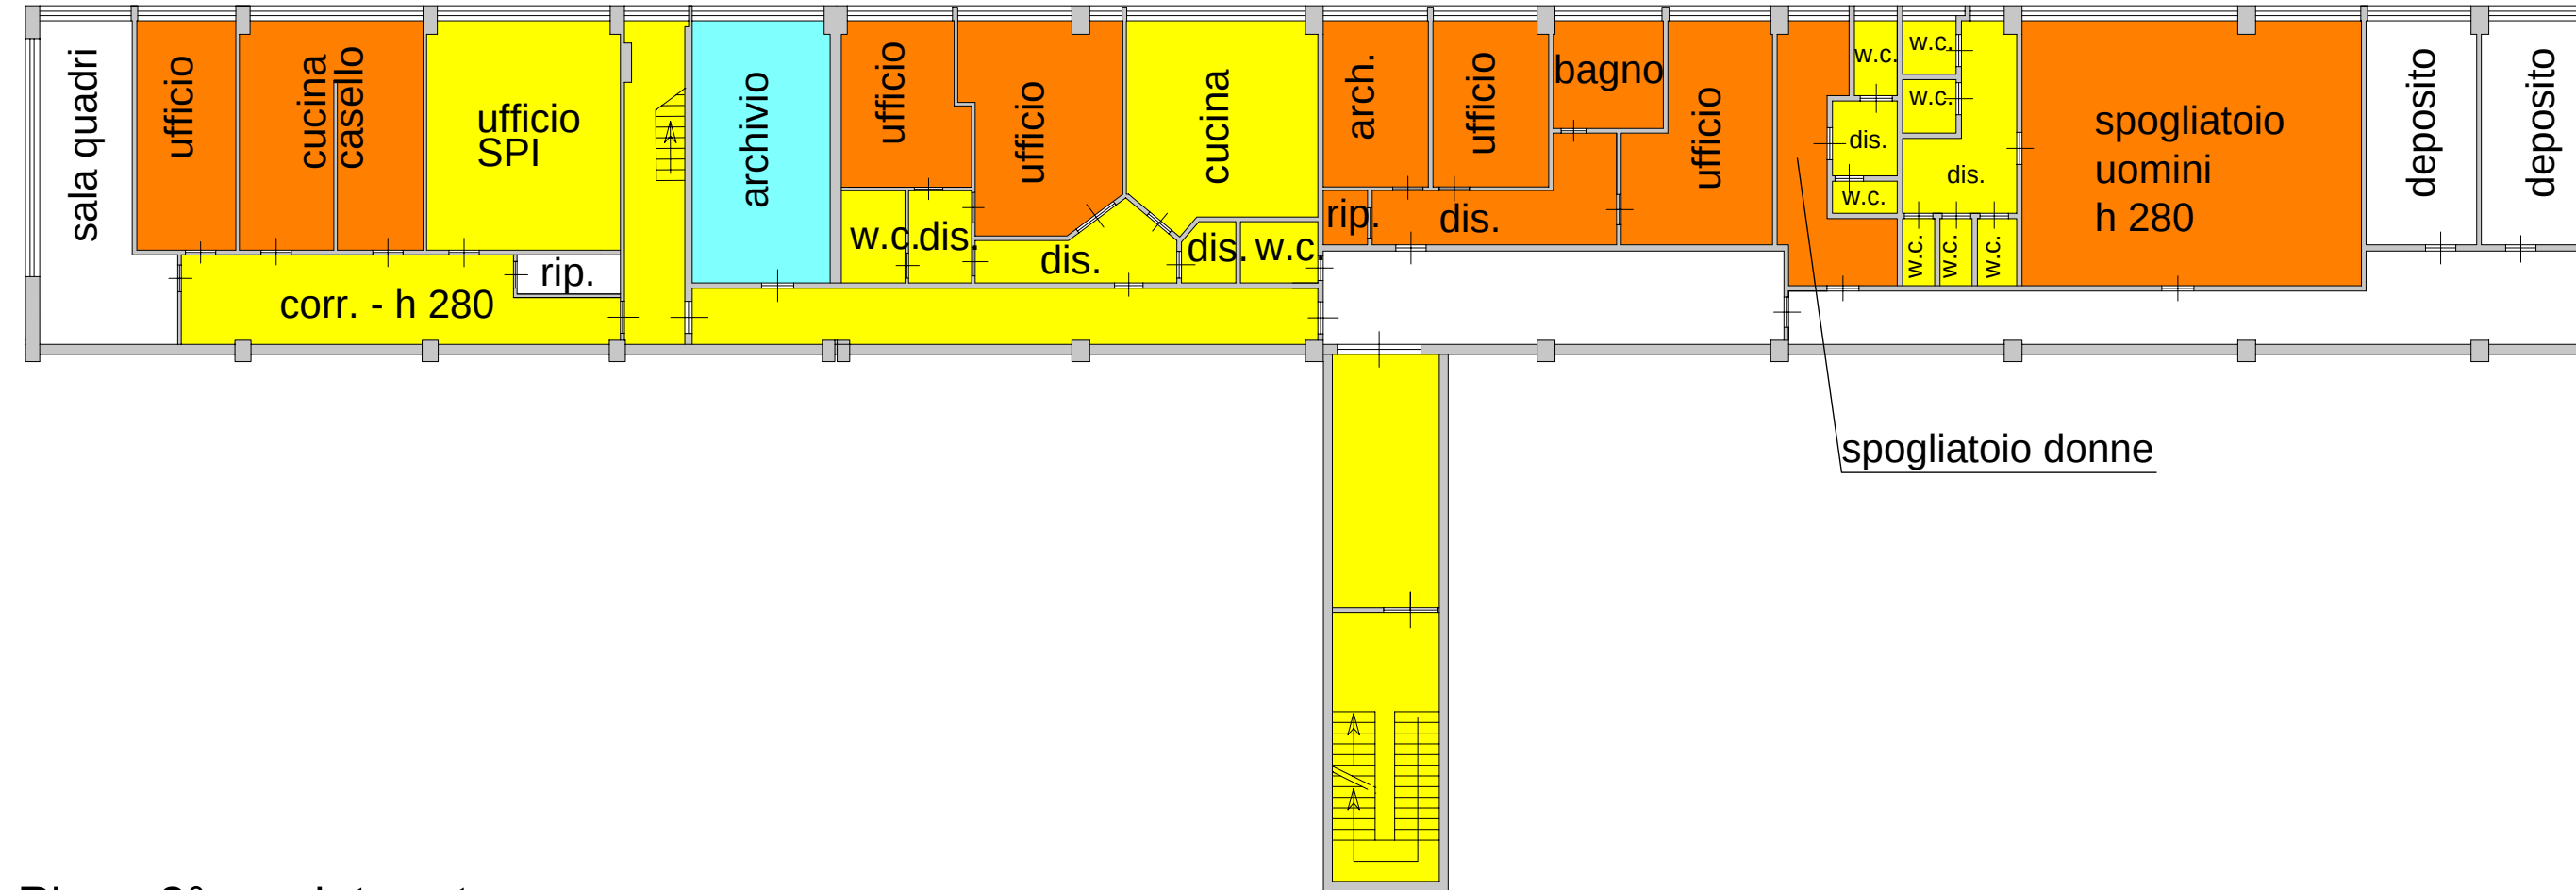

spogliatoio donne


Piano 2° seminterrato

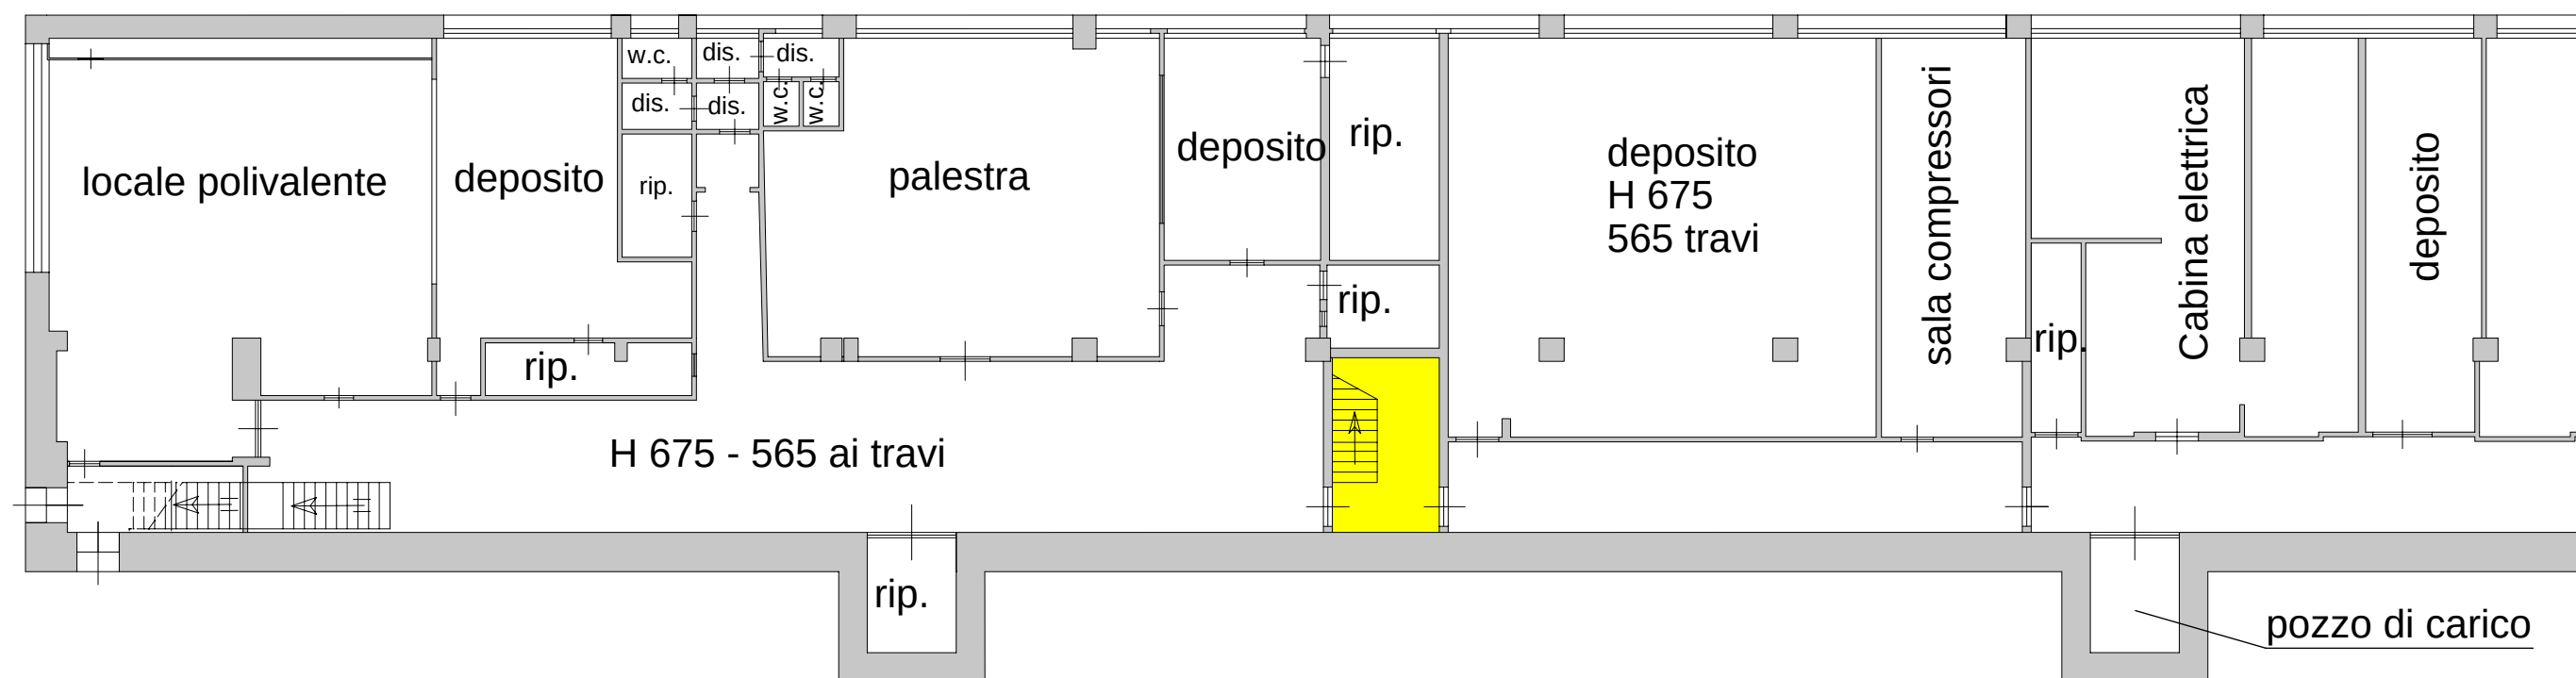


H 675 - 565 ai travi

- Pulizie 6 gg alla settimana
- Pulizie 5 gg alla settimana
- Pulizie 2 volte alla settimana
- Pulizie 1 volta alla settimana
- Pulizie 1 volta al mese

Piano 1° seminterrato

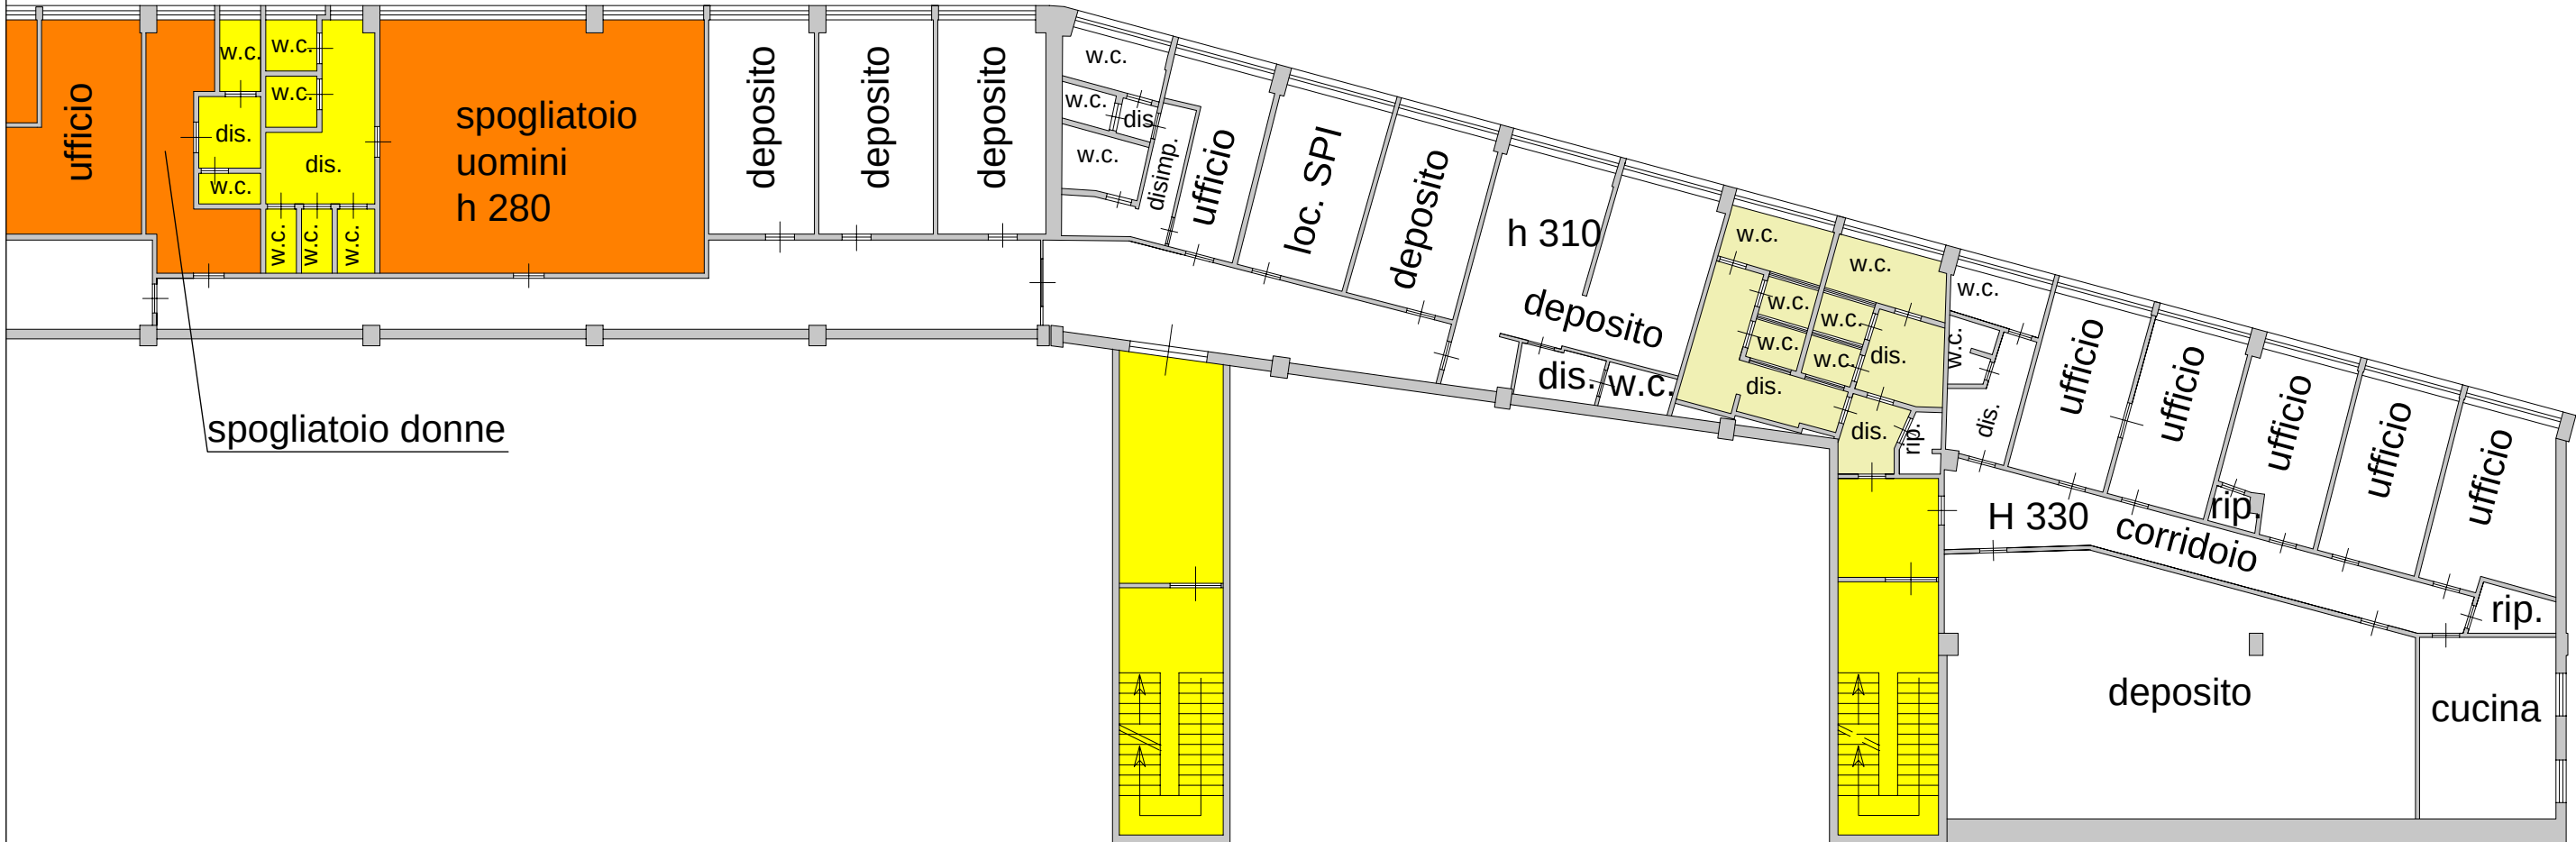

Piano 2° seminterrato

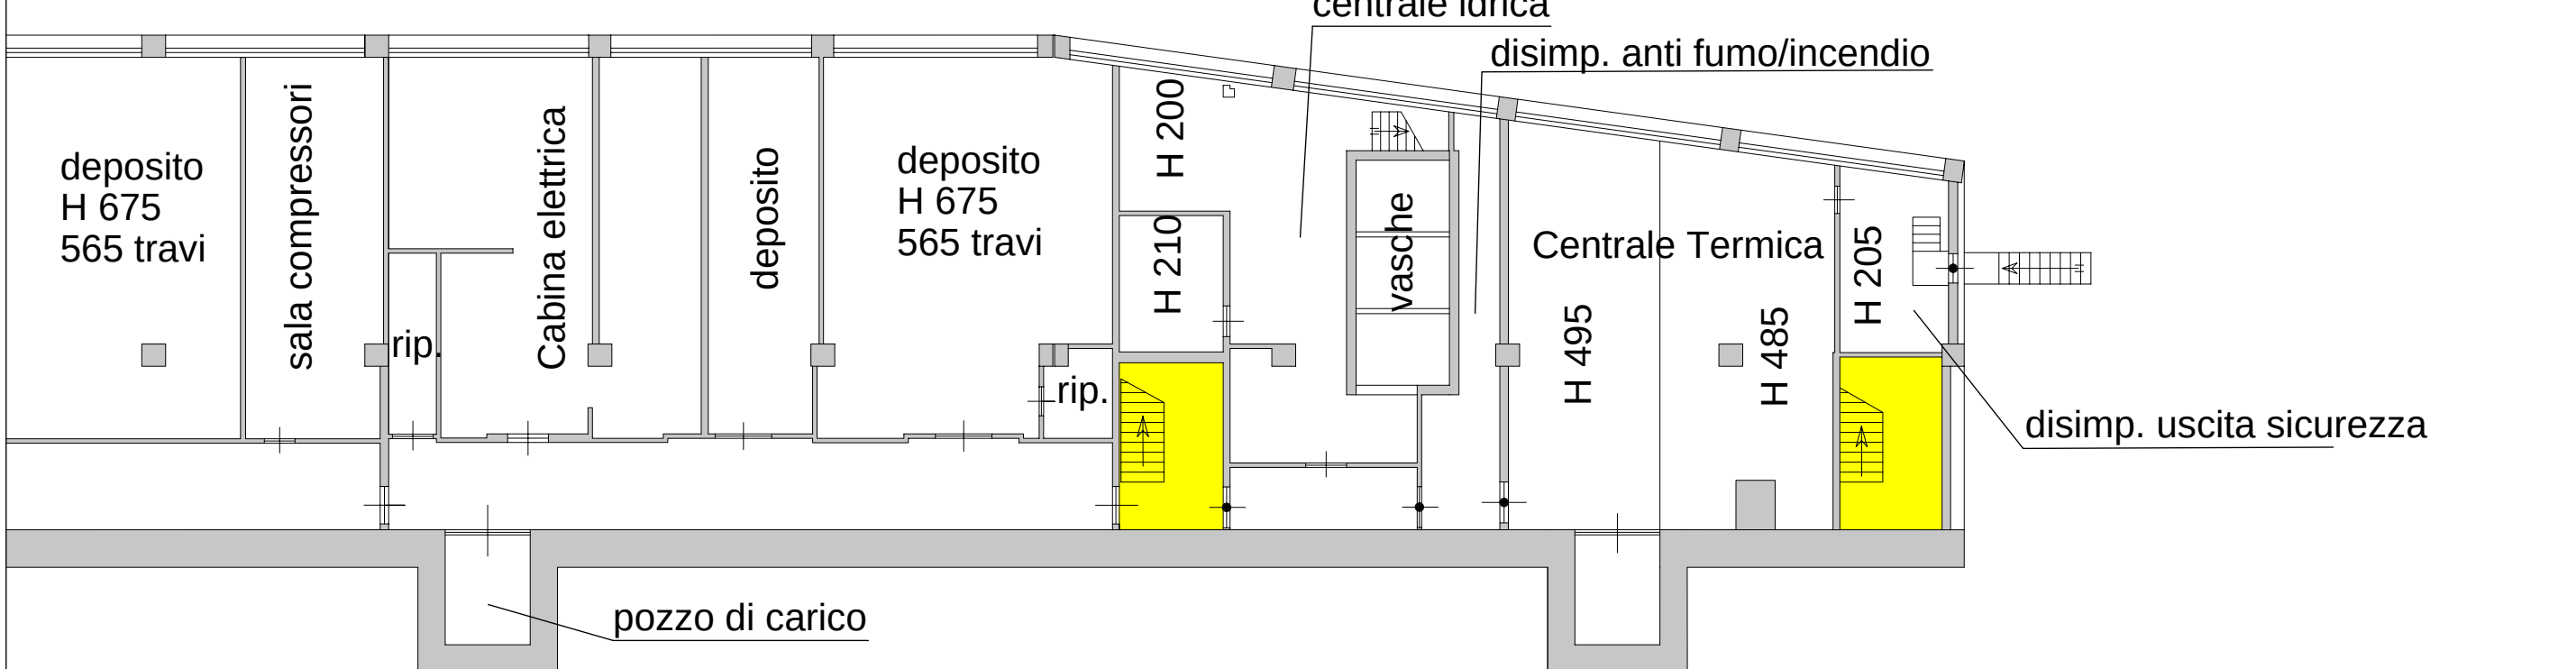



OGGETTO:

Planimetria Uffici direzionali di Aosta
Servizio di pulizia

Data prima emissione	Revisione	Data aggior.	Redatto	Controllato	Approvato	Riferimento	Scala
15/11/2022	0		AUT	DG	DG	TAV. E	1:100

- PULIZIE GIORNALIERE (3 gg. a settimana)
- PULIZIE SETTIMANALI
- PULIZIA 1 VOLTA AL MESE

LEGENDA

- A

Ufficio
- B

Disimpegno
- C

Bagno
- D

Cucina
- E

Sala server
- F

Archivio
- G

Salone riunioni
- H

Sala copie

