

**Agenzia delle Entrate**  
**CATASTO FABBRICATI**  
Ufficio Provinciale di  
**Aosta**

Dichiarazione protocollo n. AO0079809 del 17/12/2021

Comune di Saint-rhemy-en-bosses

Localita' Praz-gentor

civ. SNC

Identificativi Catastali:

Sezione:

Foglio: 3

Particella: 43

Subalterno: 9

Compilata da:

Dalle Yanez

Iscritto all'albo:  
Ingegneri

Prov. Aosta



N. 526

Planimetria


Scheda n. 1

Scala 1:200

### Piano Terra

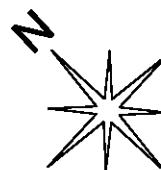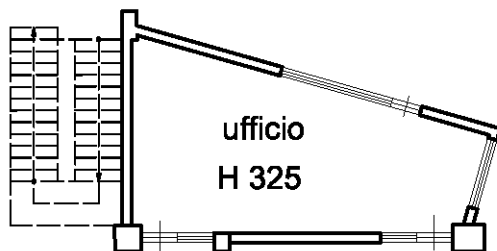

### Piano 1° seminterrato

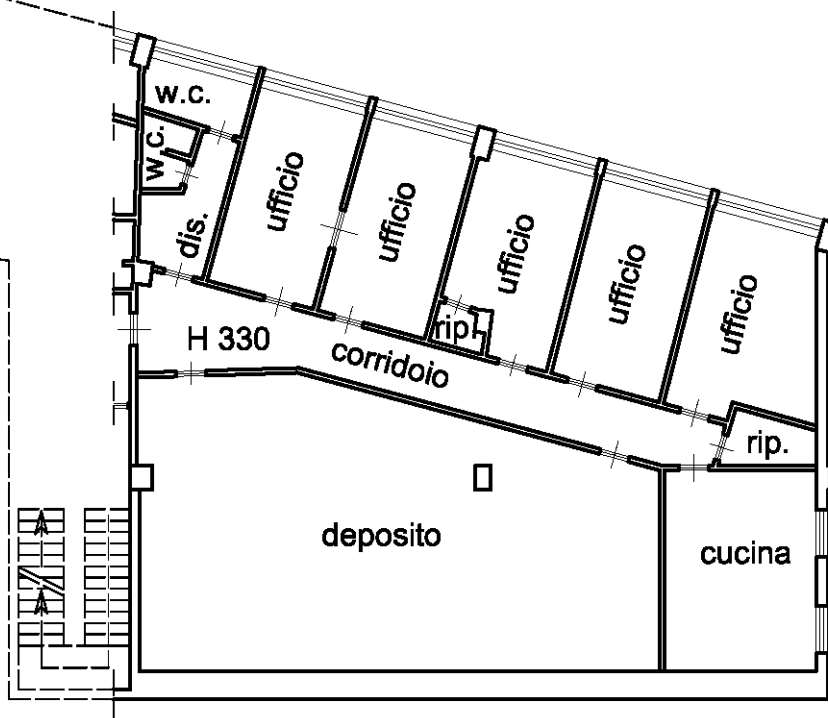

Ultima planimetria in atti

Catasto dei Fabbricati - Situazione al 20/12/2021 - Comune di SAINT-RHEMY-EN-BOSSES (H675) - Foglio: 3 - Particella: 43 - Subalterno: 9 >  
LOCALITA' PRAZ-GENTOR SNC piano: T-S1;